

COUPE DE PRINCIPE


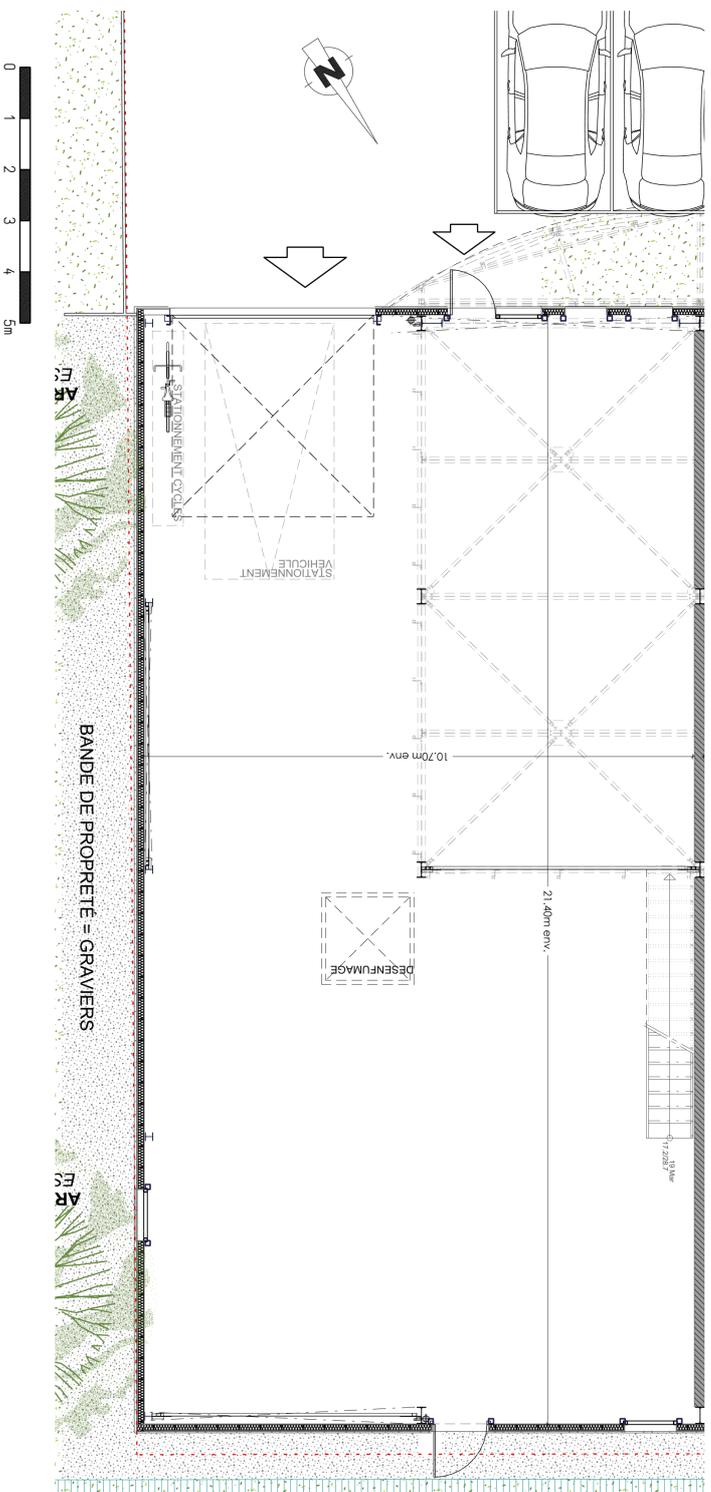


IMAGE NON CONTRACTUELLE

Zône d'activité CENTR'ALP
38340 VOREPPE

LOT N° : 06

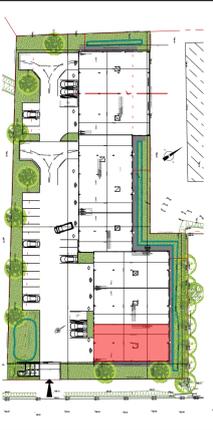

PLAN DE PRÉCOMMERCIALISATION

SURFACE AU SOL	230,00 m ²
MEZZANINE	59,00 m ²
TOTAL	289,00 m²

10 Septembre 2020

DOMIDEA
PROMOTION

285, rue Lavoisier 38330 Montbonnot-Saint-Martin
Tél: 04 76 25 06 77

Nota : Les présents plans ont été établis sous études techniques préliminaires. Les différentes études peuvent induire des modifications dimensionnelles et esthétiques. Des modifications sont susceptibles d'être apportées à ce plan en fonction des nécessités techniques et administratives lors de la réalisation pour les dimensions libres, positions des bords et équipements. Les surfaces et hauteurs sous plafond indiquées sont approximatives. Les rehautes, les soffites, les faux plafonds, ainsi que l'emplacement des équipements ne sont pas figurés ou le sont à titre indicatif et sont susceptibles d'évoluer en situation, en nombre et en dimensions.